


1.7 : Vue en coupe

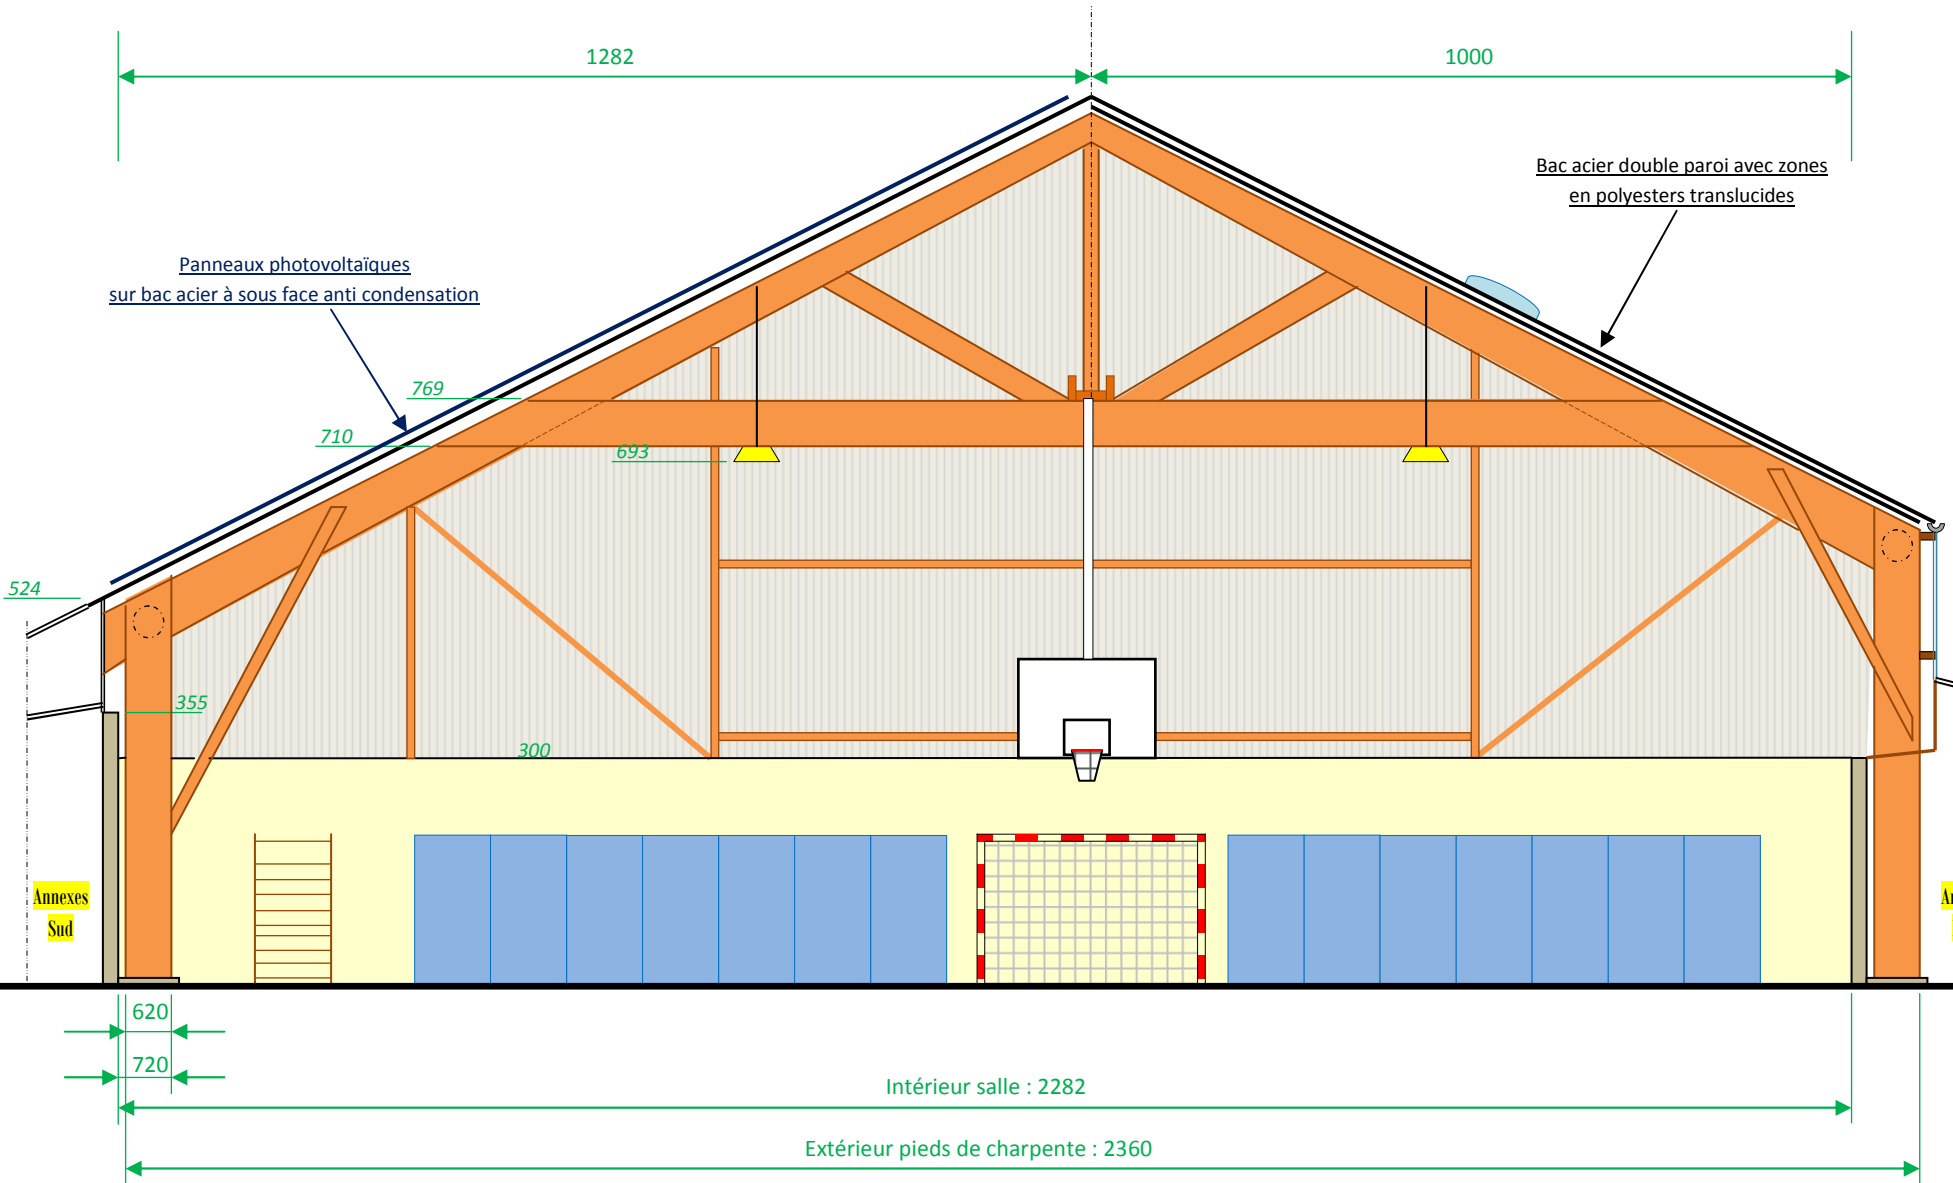

Coupe sur salle

Echelle : 1 / 100